



**Coupe sur Rue Rataud**

- Bâtiment projeté
- Emprise bâtiment G existant

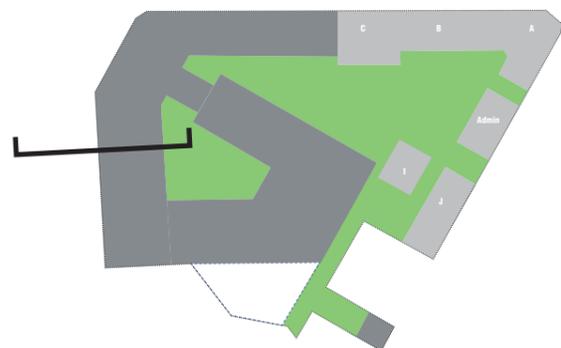


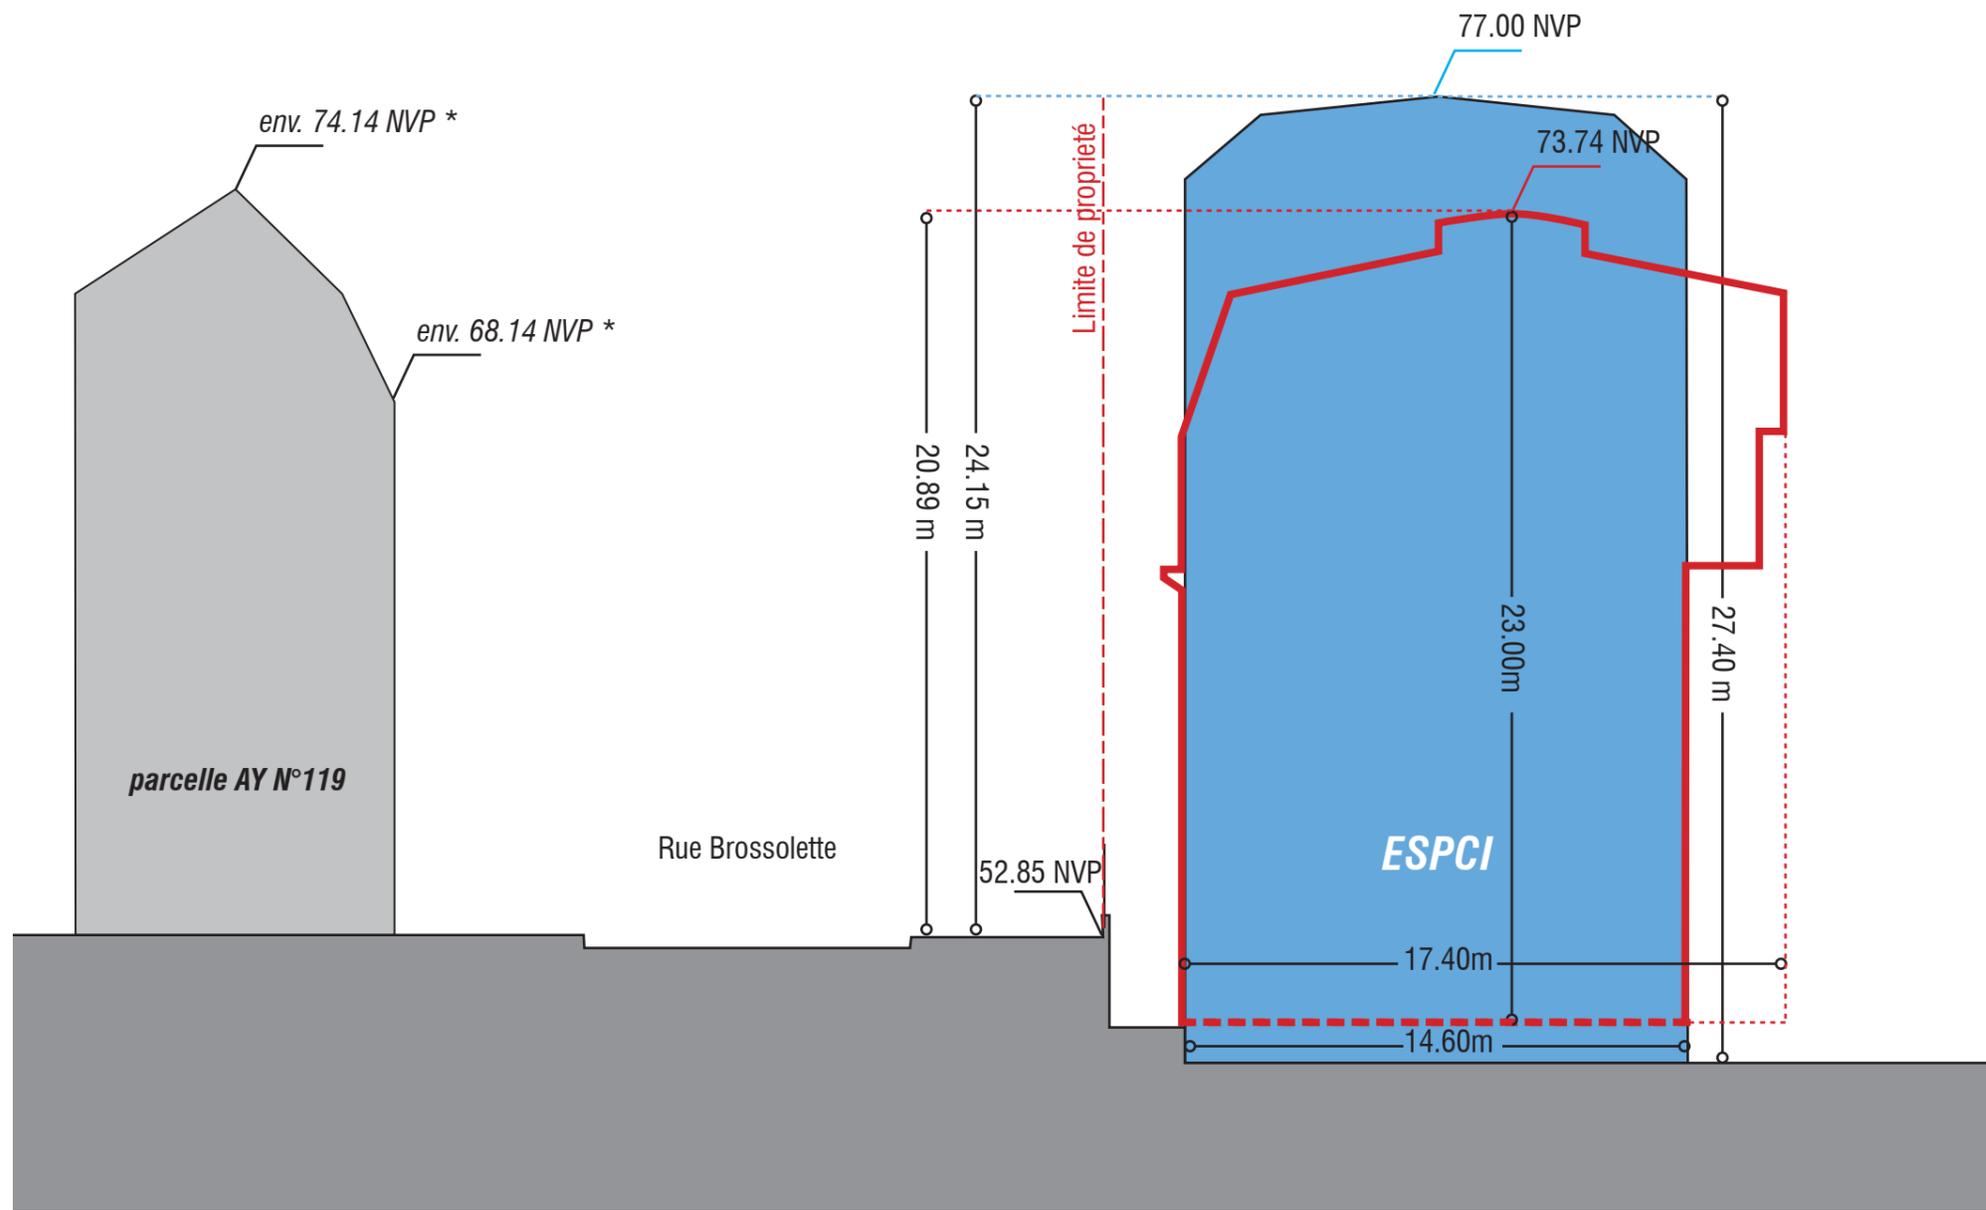


\* Cote altimétrique présumée

**Coupe sur Rue Brossolette**


- Bâtiment projeté
- Emprise bâtiment E existant

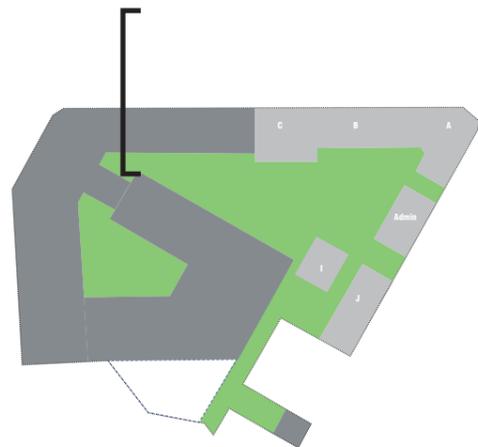


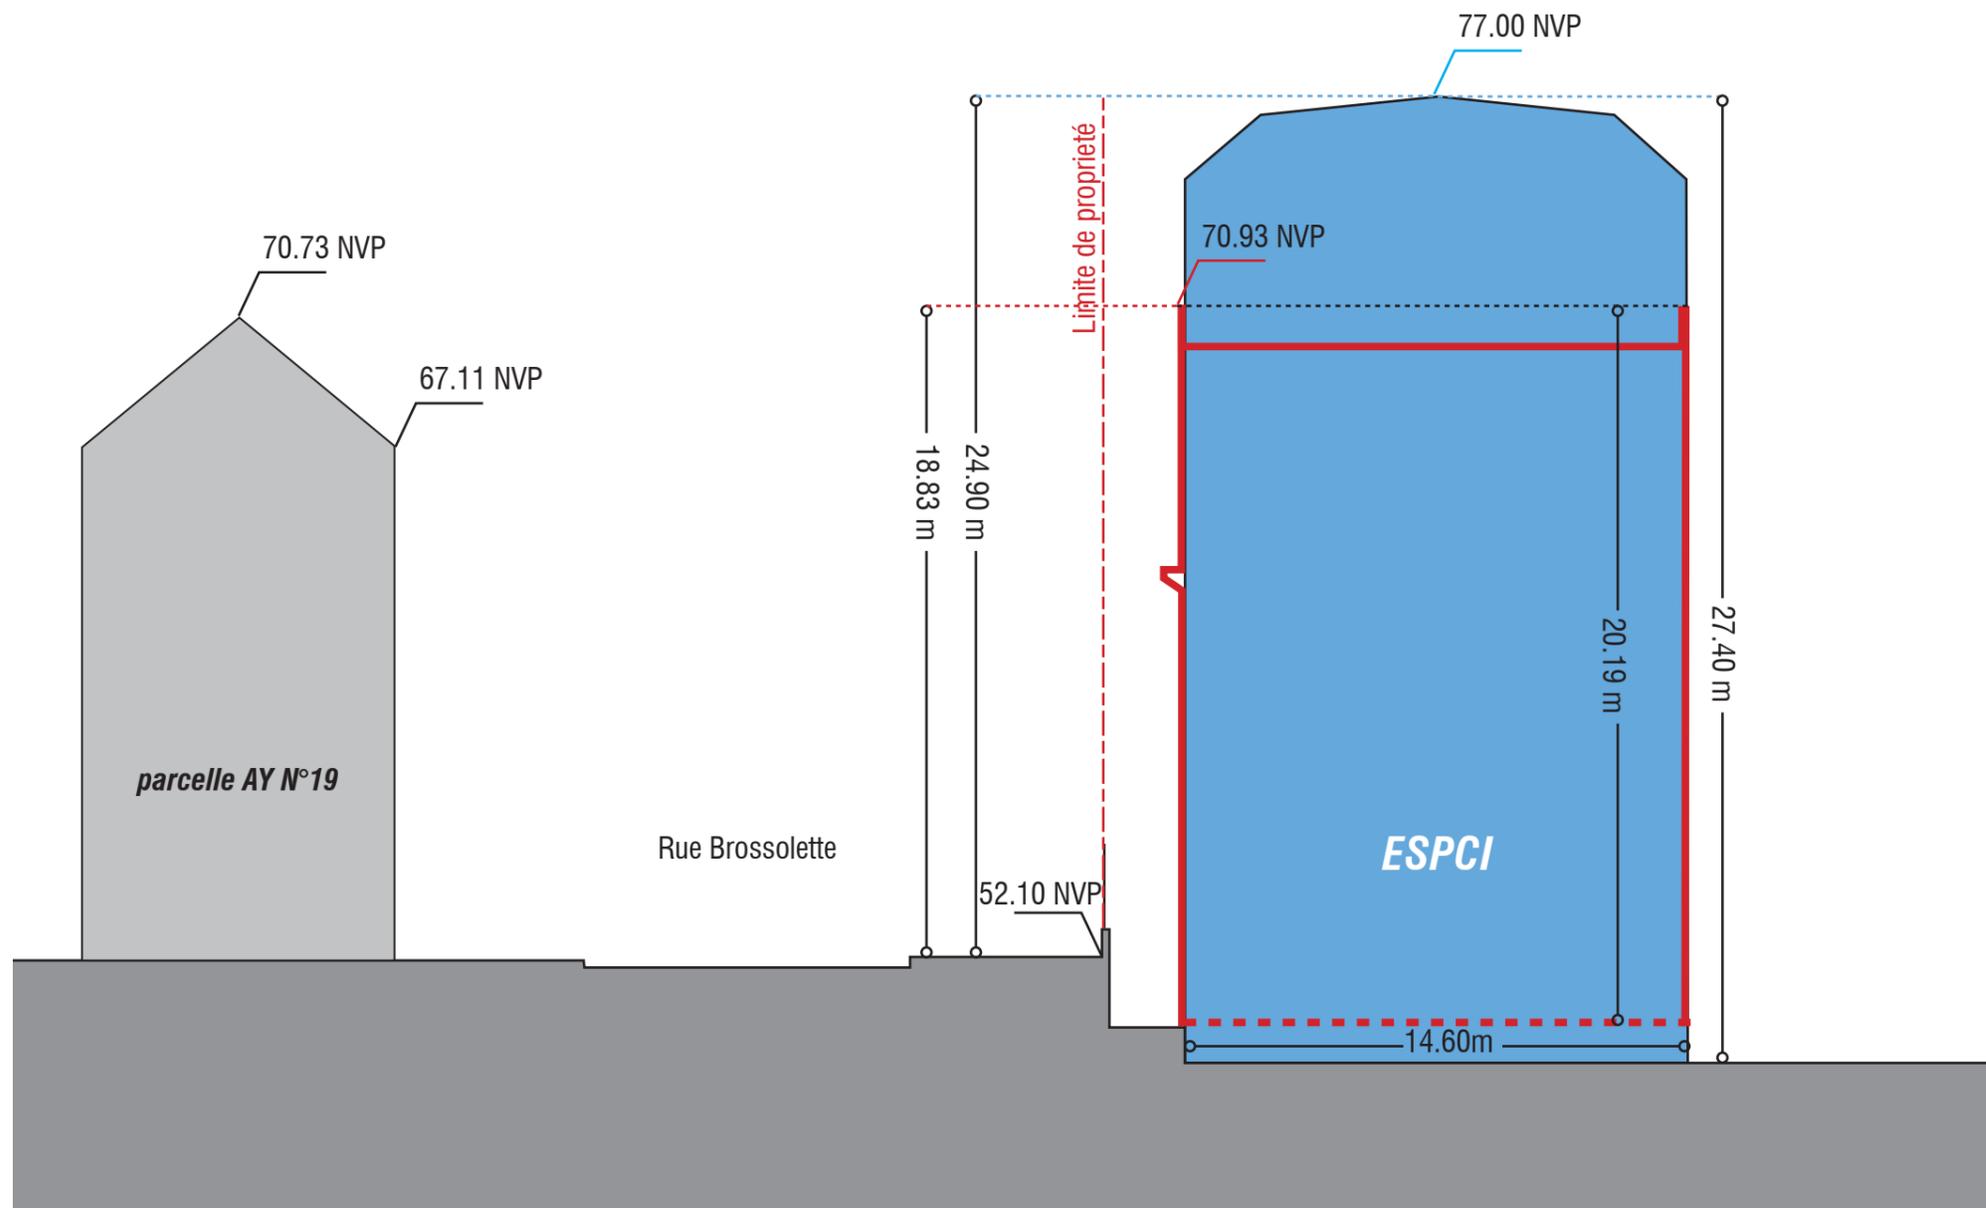

**Coupe sur Rue Brossolette**

- Bâtiment projeté
- Emprise bâtiment D existant

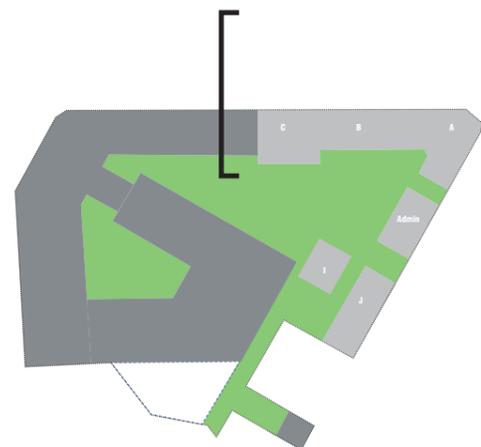

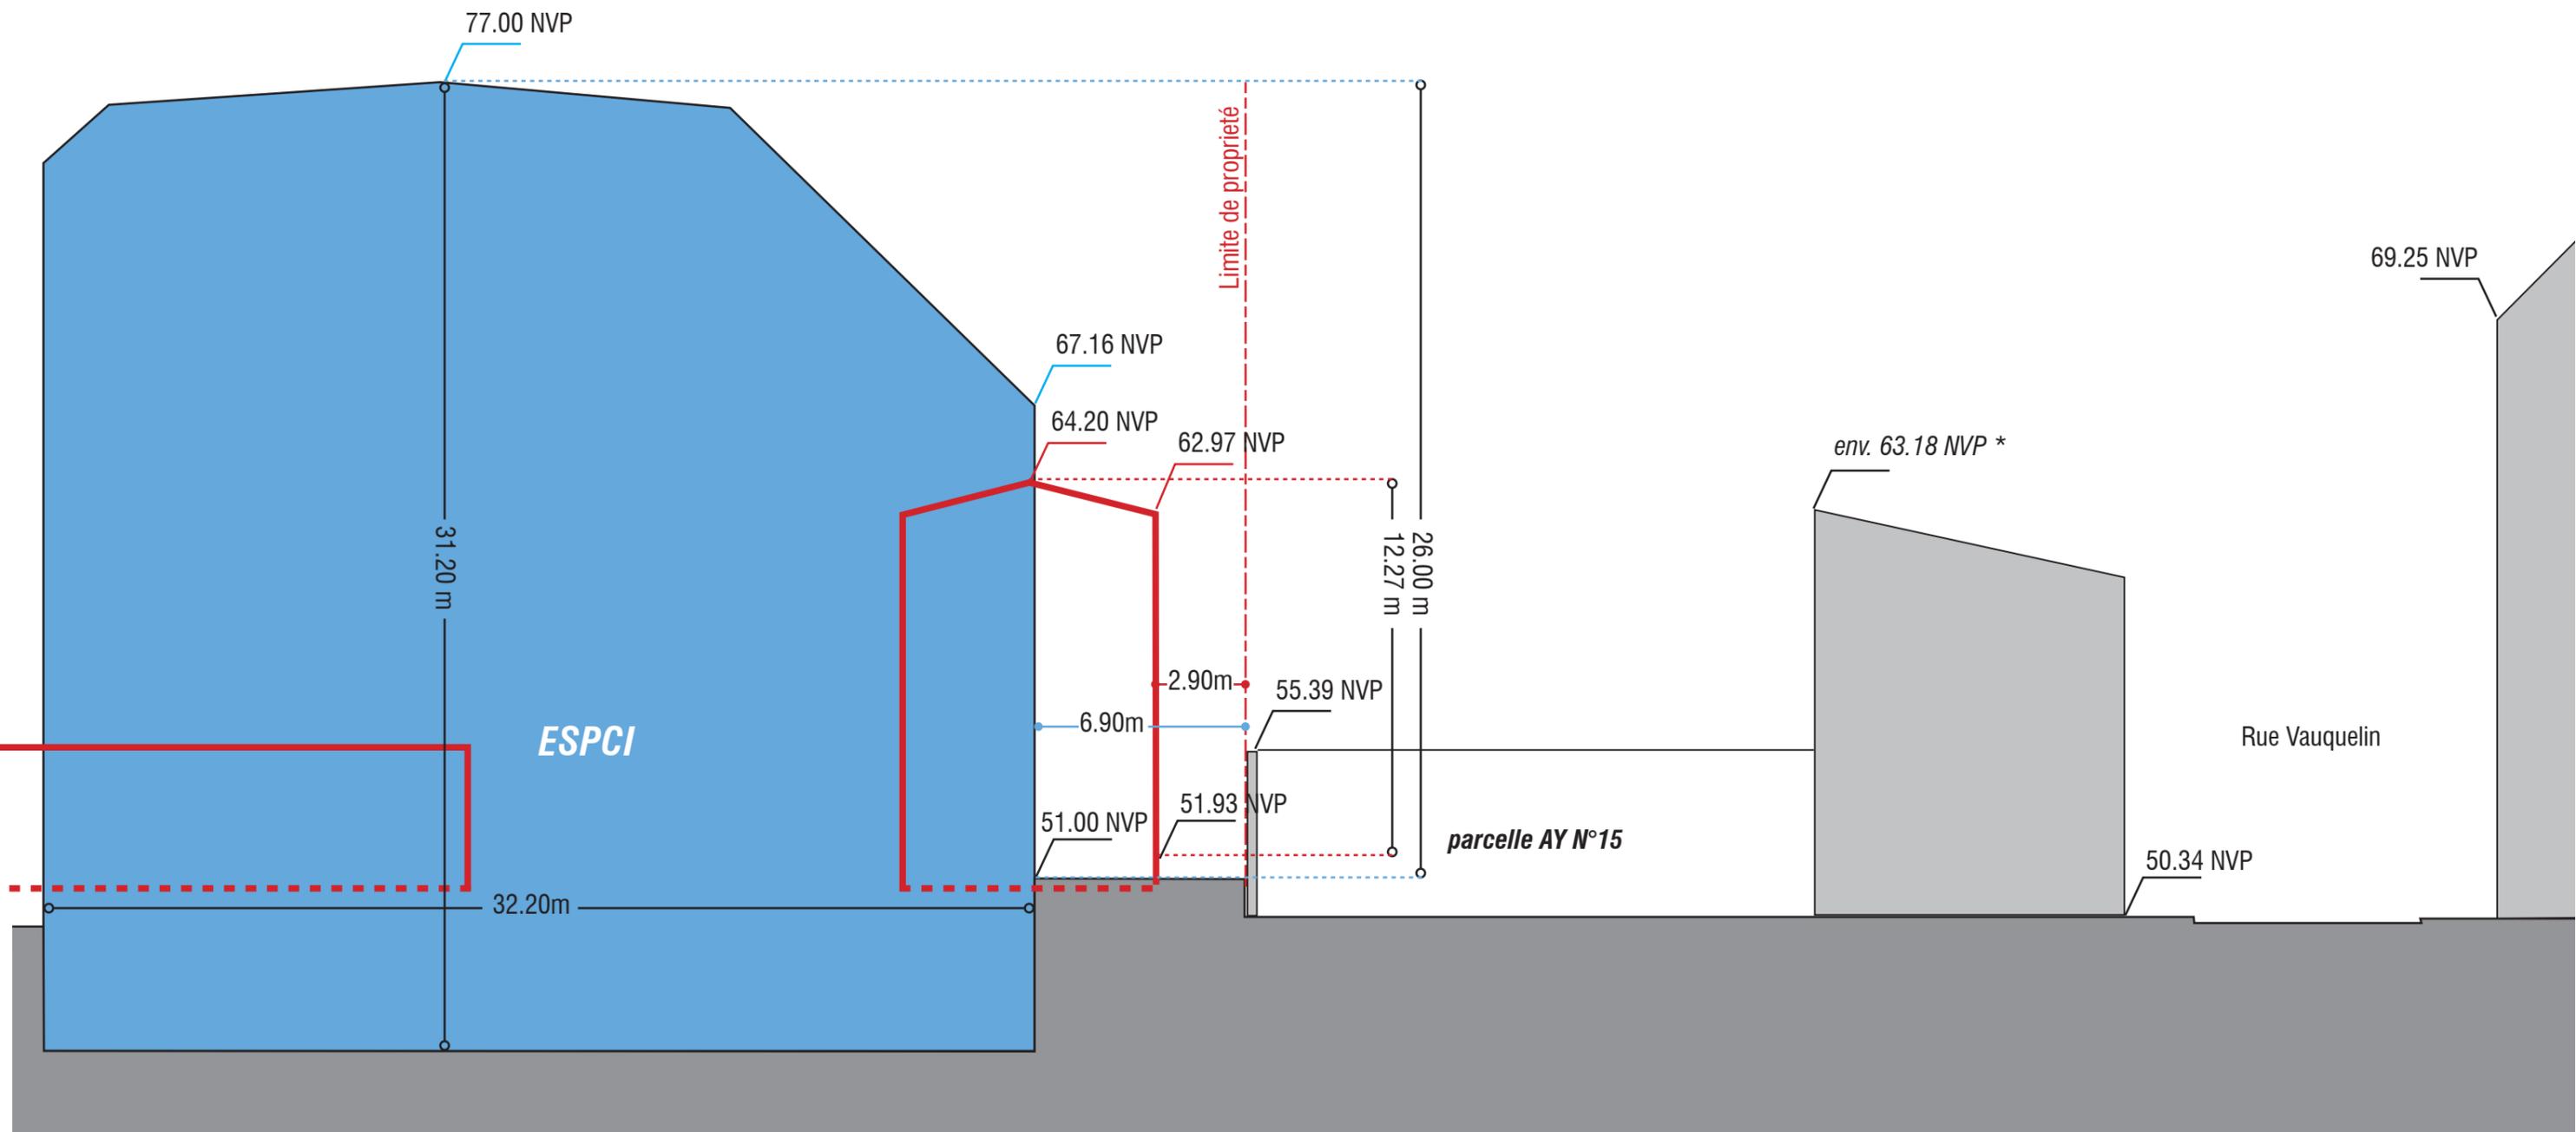

\* Cote altimétrique présumée

### Coupe sur Rue Vauquelin

- Bâtiment projeté
- Emprise bâtiment L et T existants

